
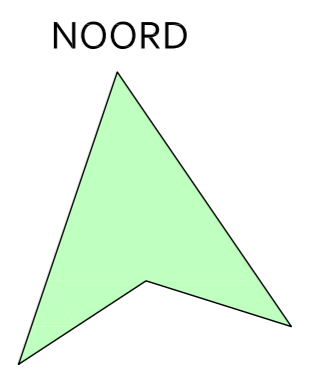


BEGANE GROND

GEWIJZIGD

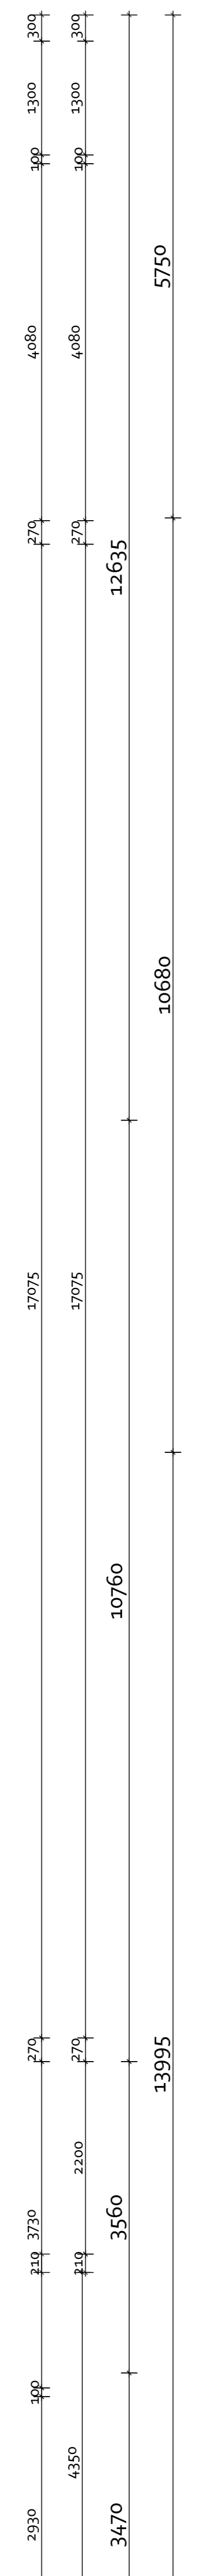

Kadastrale gemeente : Bierum
 Sectie : H
 Nummer : 1168

NOTA BENE
 Alle maten zijn weergegeven in millimeters. Alle maatvoering dient in het werk gecontroleerd en indien nodig bepaald te worden.
 Of teken: ontwerp & bouwteken B.V.

F
E
D
C
B	EV	10-03-2020	aangepastgen n.a.v. mail ontwerpteam 16-03-2020
A	EV	09-02-2020	aangepastgen n.a.v. ontwerpteamoverleg d.d. 27-02-2020
WJL	gpt	datum	omschrijving

Definitief Ontwerp
 Tandem Vormgeving & Bouwtek B.V.
 Veld Dijkweg 1
 Station 1
 9924 AB Apperum

project	realisatie multifunctioneel centrum Spijk	projectnummer	19-0010
omschrijving	gewijzigde begane grond	status	CONCEPT
In opdracht van	Stichting MFC Spijk	gepland	gecontroleerd
datum	27-02-2020	EV	EV
schaal	1:50	tekeningnummer	190010D03
formaat	A0		