
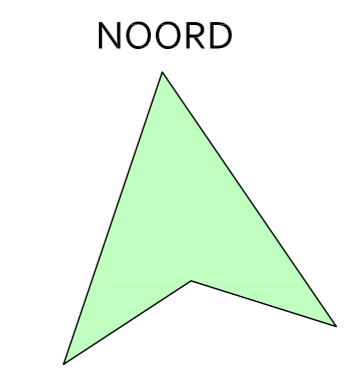


VERDIEPING

GEWIJZIGD

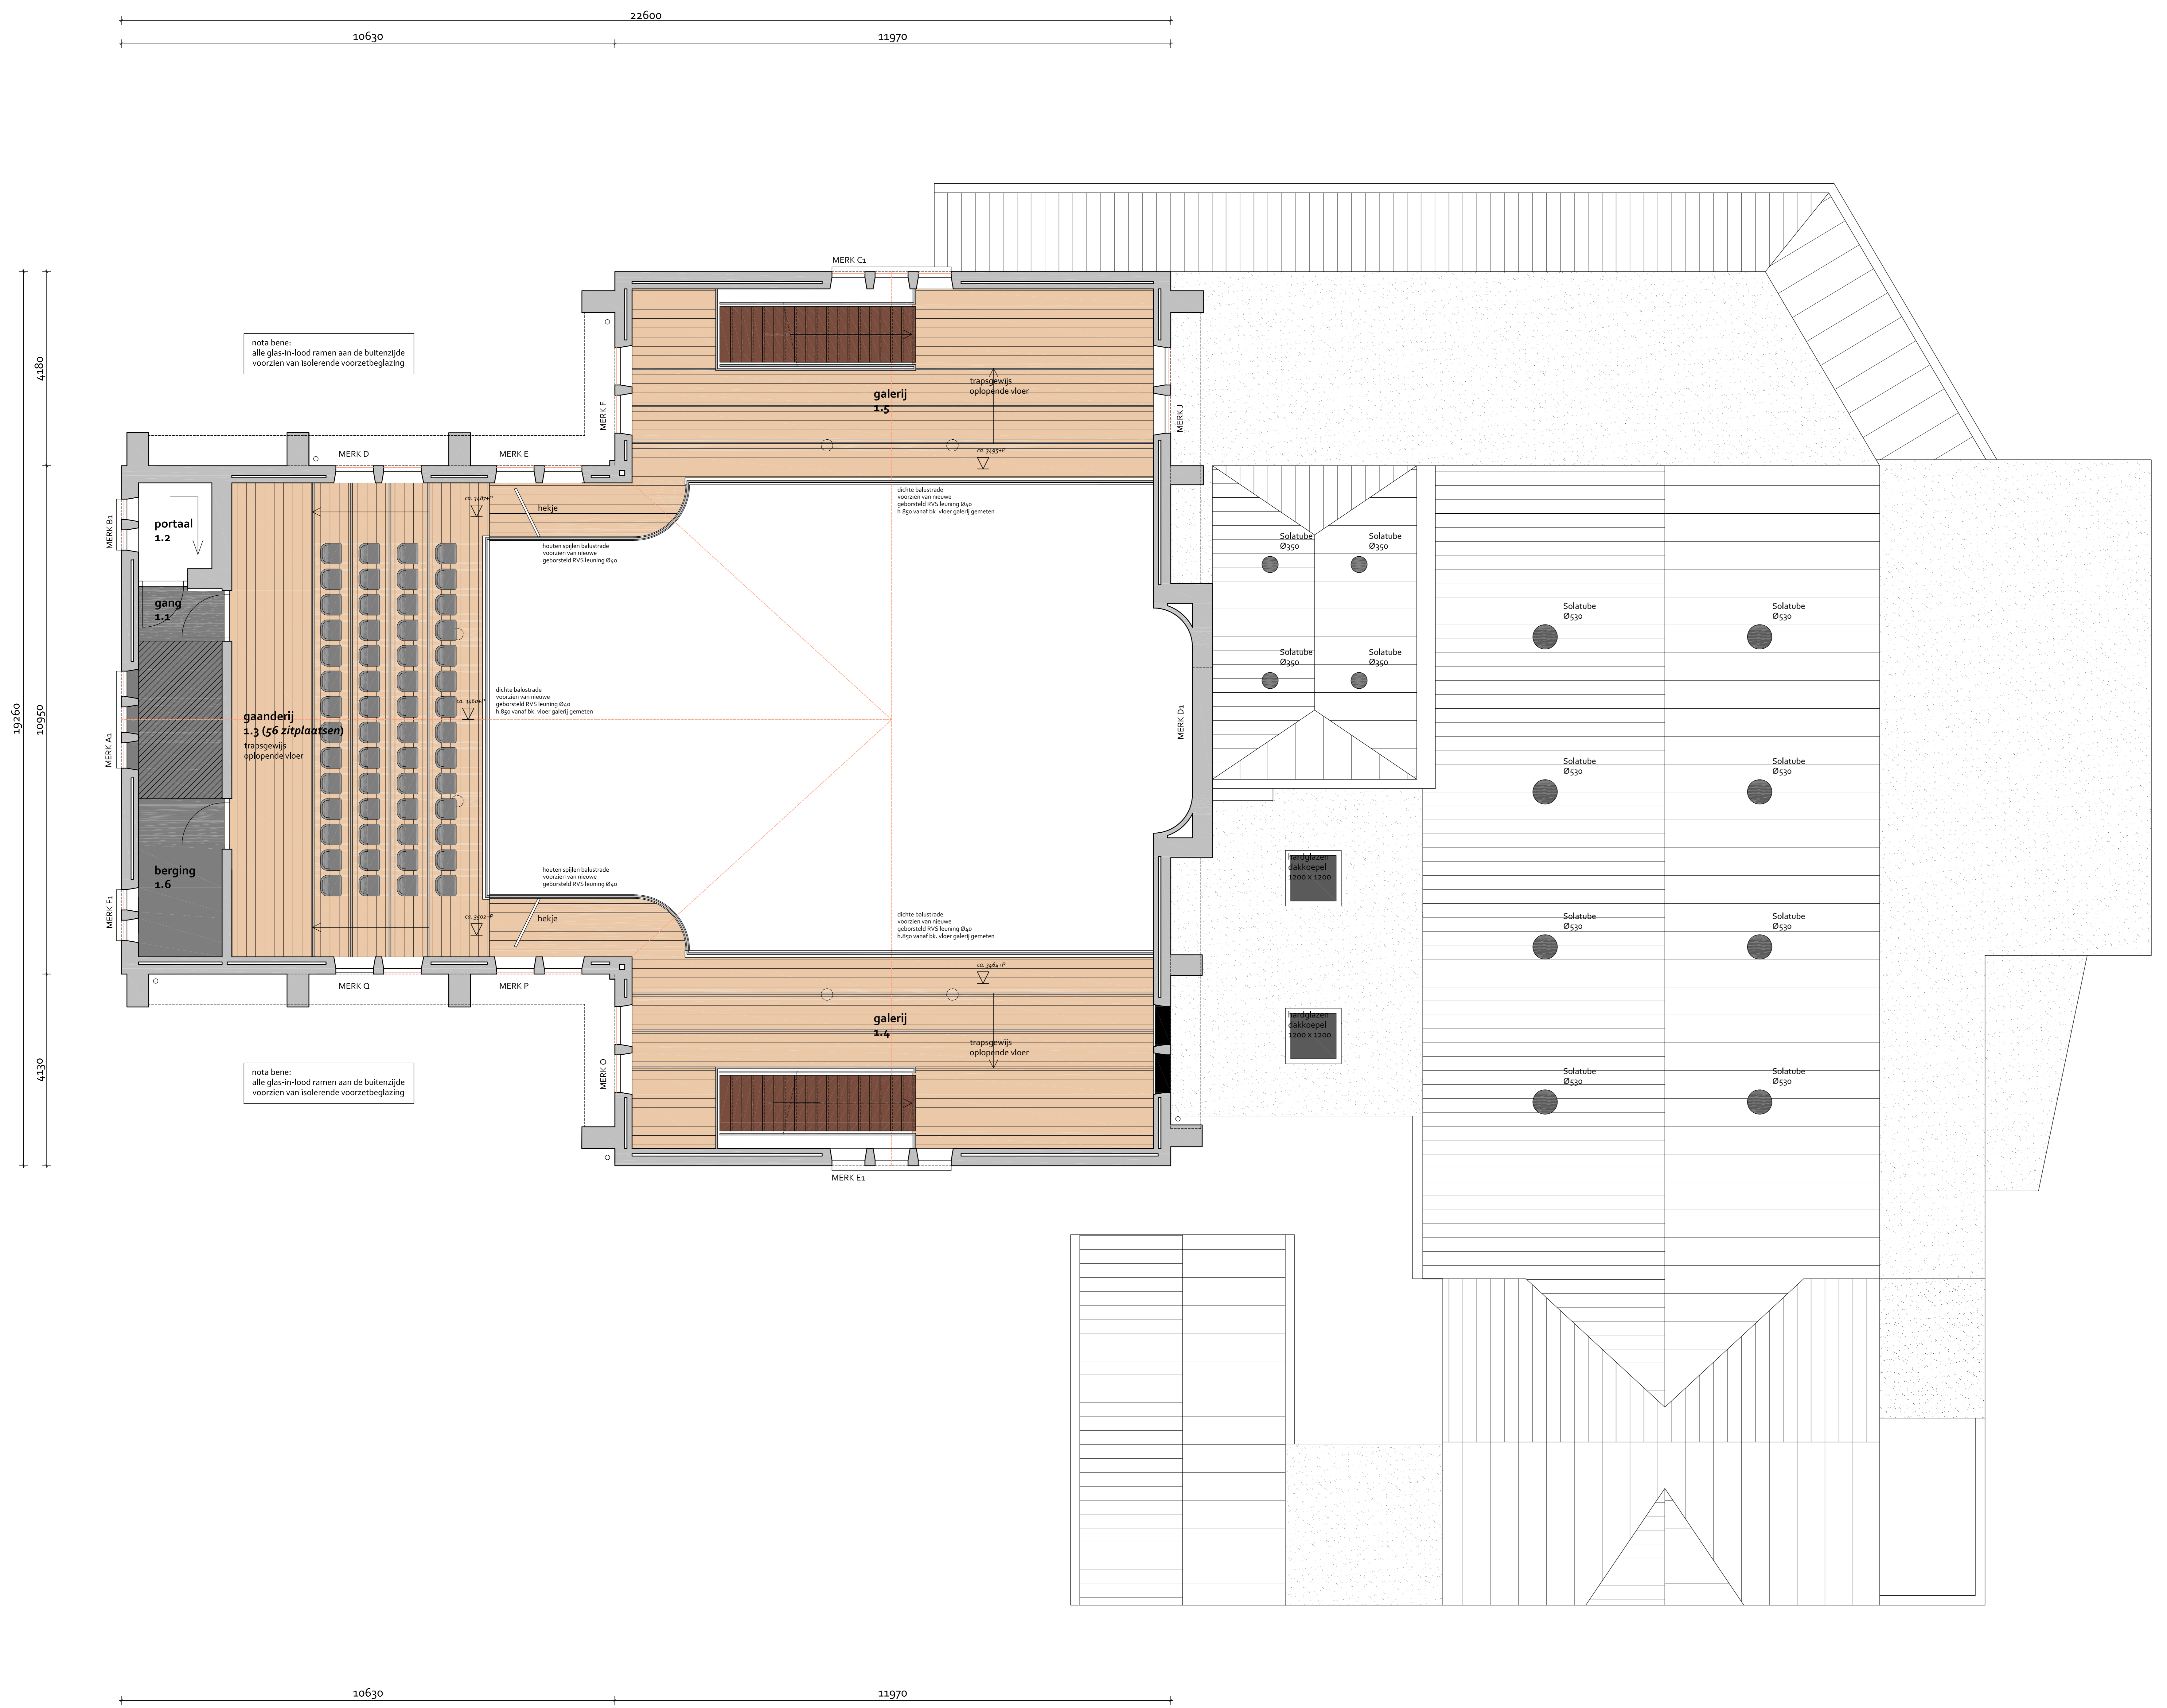

Kadastrale gemeente : Bierum
 Sectie : H
 Nummer : 1168

NOTA BENE
 Alle maten zijn weergegeven in millimeters. Alle maatvoering dient in het werk gecontroleerd en indien nodig bepaald te worden.
 © Tanden Vormgeving & Bouwadvies B.V.

F
E
D
C
B	EV	10-03-2020	aangepast lijst
A	EV	03-03-2020	aangepast lijst n.a.v. ontwerpoverleg d.d. 27-03-2020
WJL	ggt	datum	omschrijving

Definitief Ontwerp

Tanden Vormgeving & Bouwadvies B.V.
 Wijk 10a, Postbus 10000, 9710 CA Groningen
 telefoon: (050) 61 31 01
 email: info@tandenontwerp.nl
 internet: www.tandenontwerp.nl

projectnummer	19-0010
omschrijving	realisatie multifunctioneel centrum Spijk
status	CONCEPT
in opdracht van	Stichting MFC Spijk
gepland	EV
gecontroleerd	EV
datum	27-03-2020
schaal	1:50
formaat	A0
tekeningnummer	190010D04